EXTERIÉR

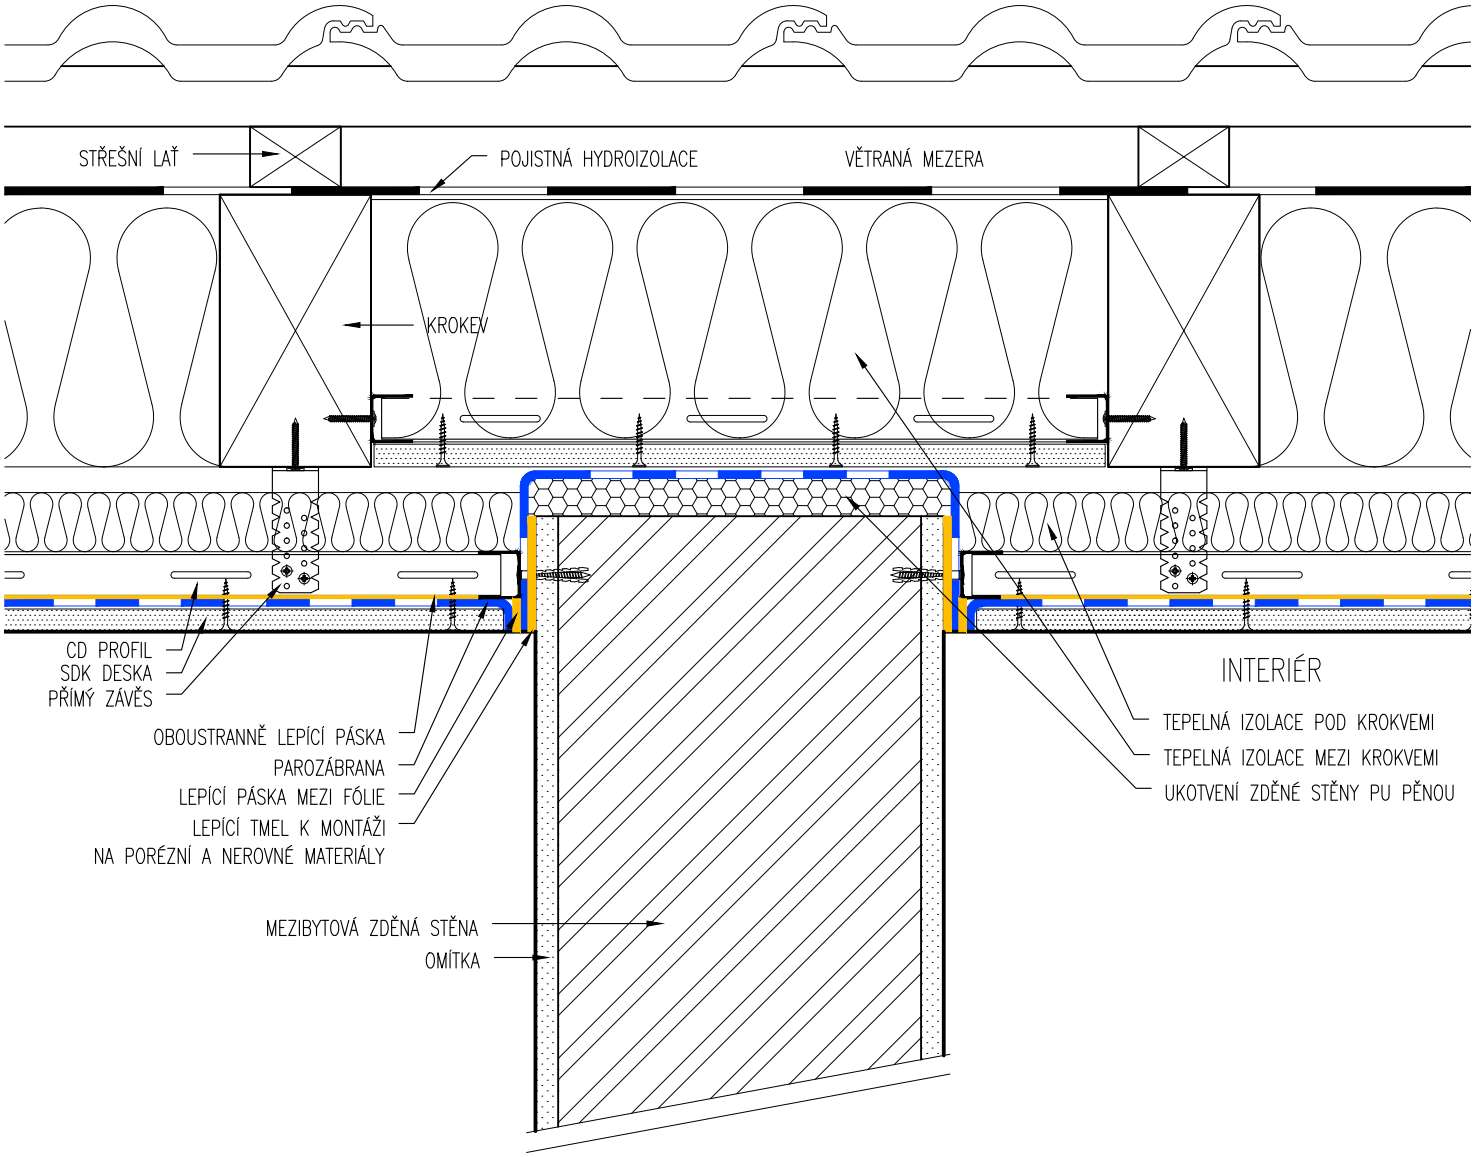

PLOŠNÁ PAROZÁBRANA

TĚSNÍCÍ PRVKY

ZVÝŠENÁ POZORNOST

CECH SUCHÉ VÝSTAVBY ČESKÉ REPUBLIKY	DETAIL: UMÍSTĚNÍ PAROZÁBRANY NAD DESKOU V MÍSTĚ ZDĚNÉ MEZIBYTOVÉ STĚNY			3.1
	KRESLIL: MILAN MACH	MĚŘÍTKO: 1:5	DATUM: 5/2023	